




PODĚBRADSKÉ
ZAHRADY

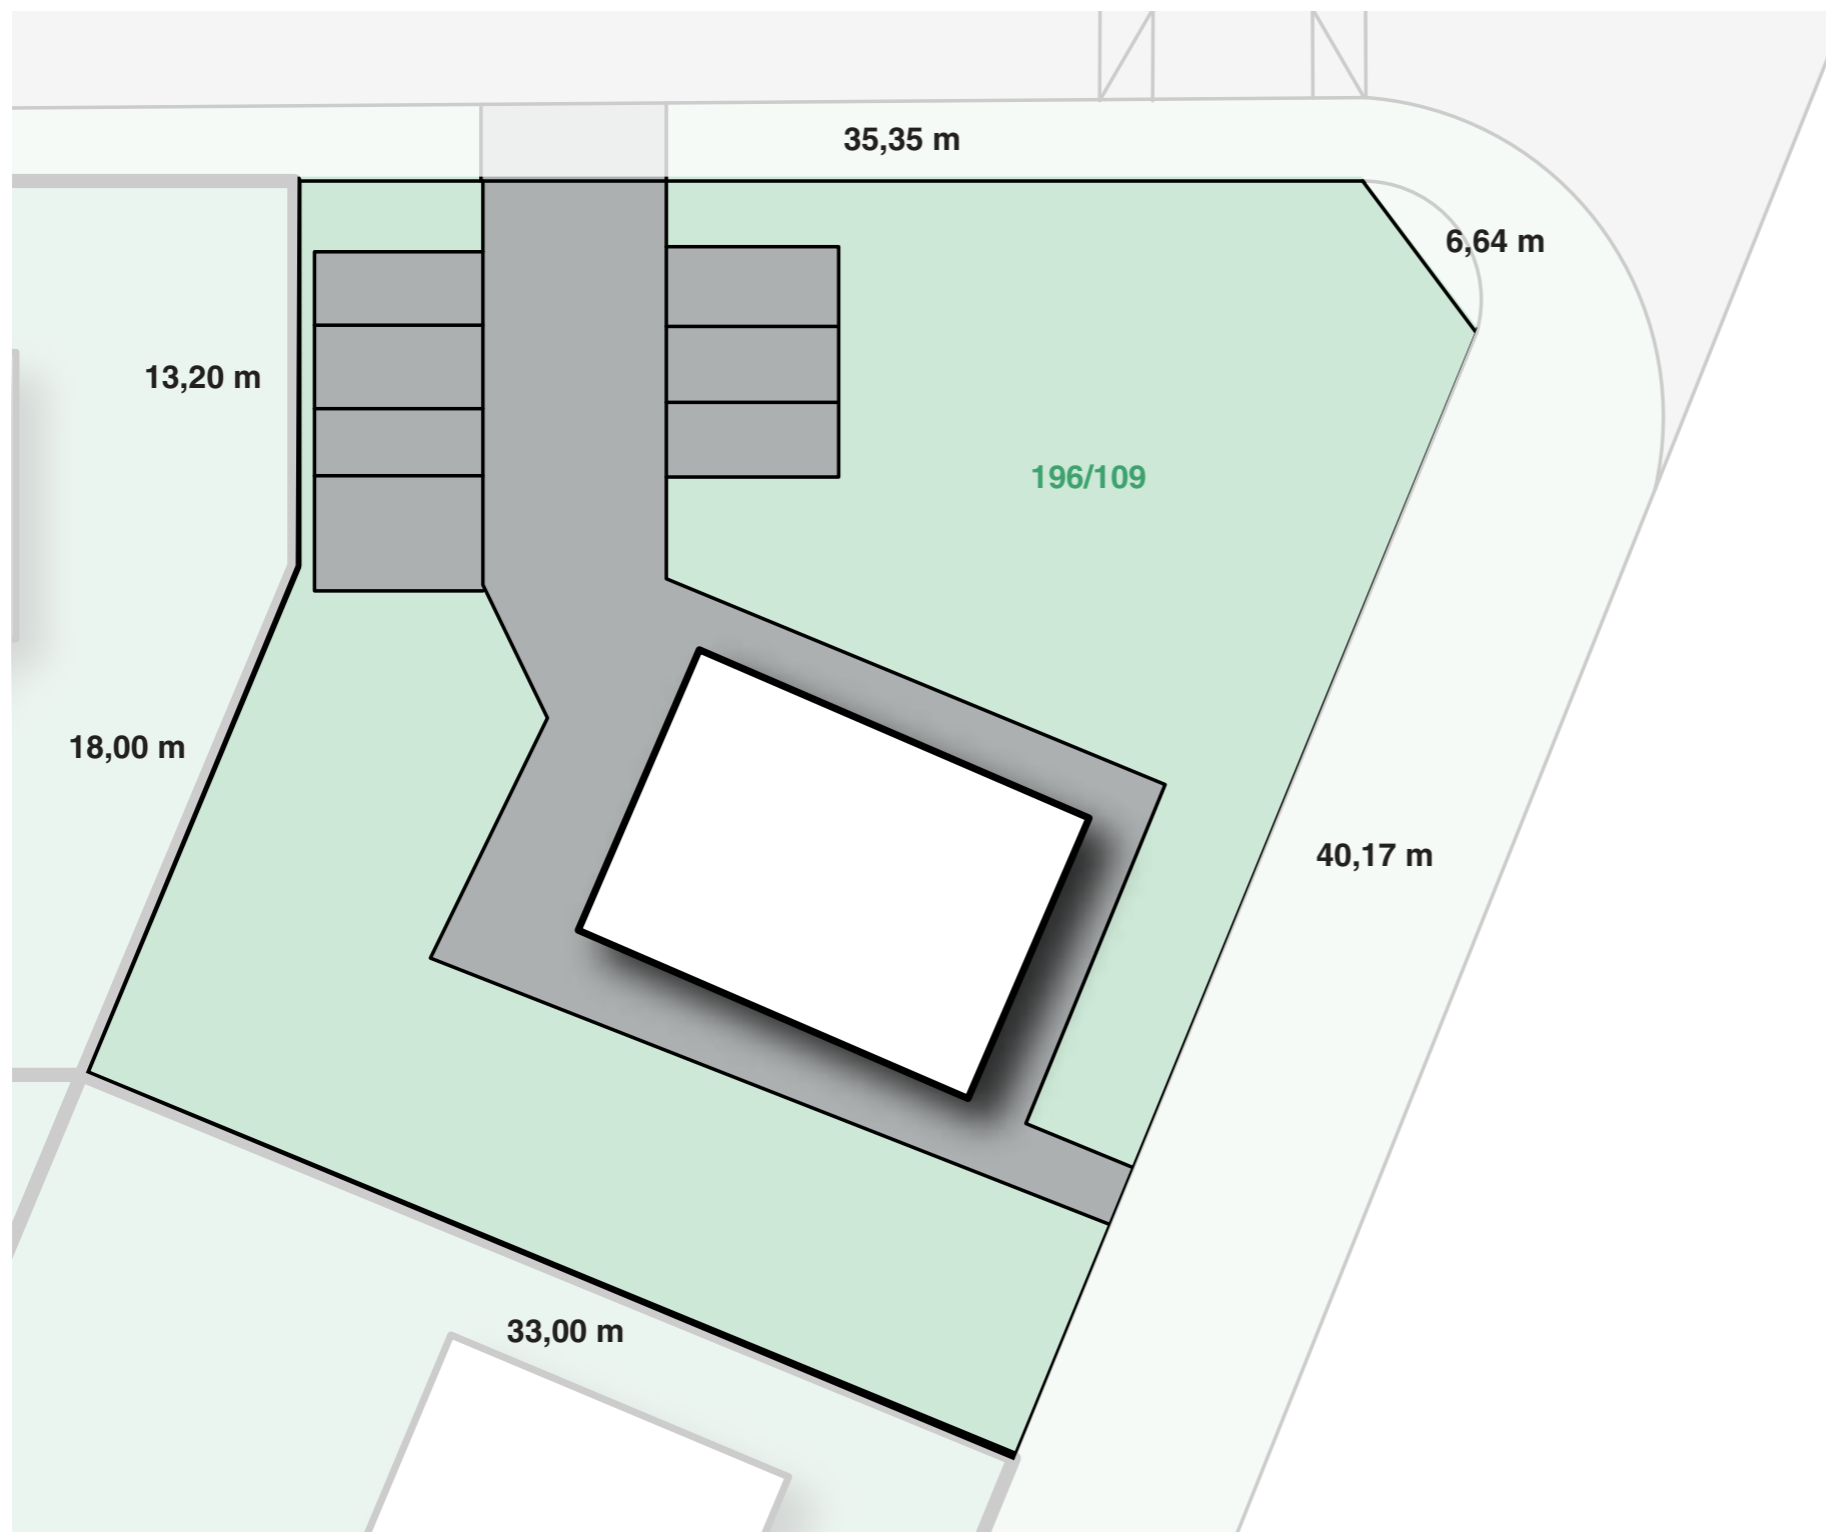

POZEMEK č. 1

1 317,0 m²


zastavěnost pozemku: 30 %

typ zástavby: rodinný dům

podlažnost: 1. NP + obytné podkroví
podsklepení přípustné

přípojky: vodovod
kanalizace
elektřina
optický kabel

Situace:

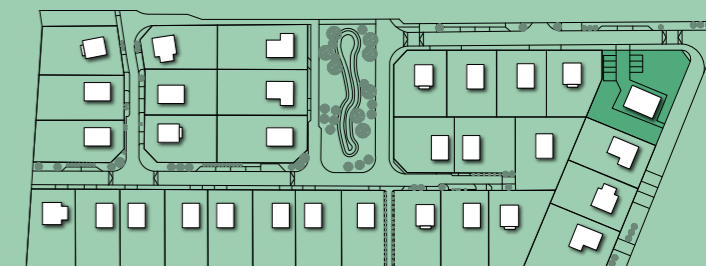

LEXXUS
-NORTON | savills
An International Associate of Savills

Poznámka: Schéma pozemku a umístění možné zástavby na pozemku je pouze ilustrační. Veškeré informace jakkoliv publikované v tomto dokumentu jsou nezávazné marketingové informace obecné povahy, které nelze vykládat jako nabídku na uzavření smlouvy ani se jich nelze dovolávat.

